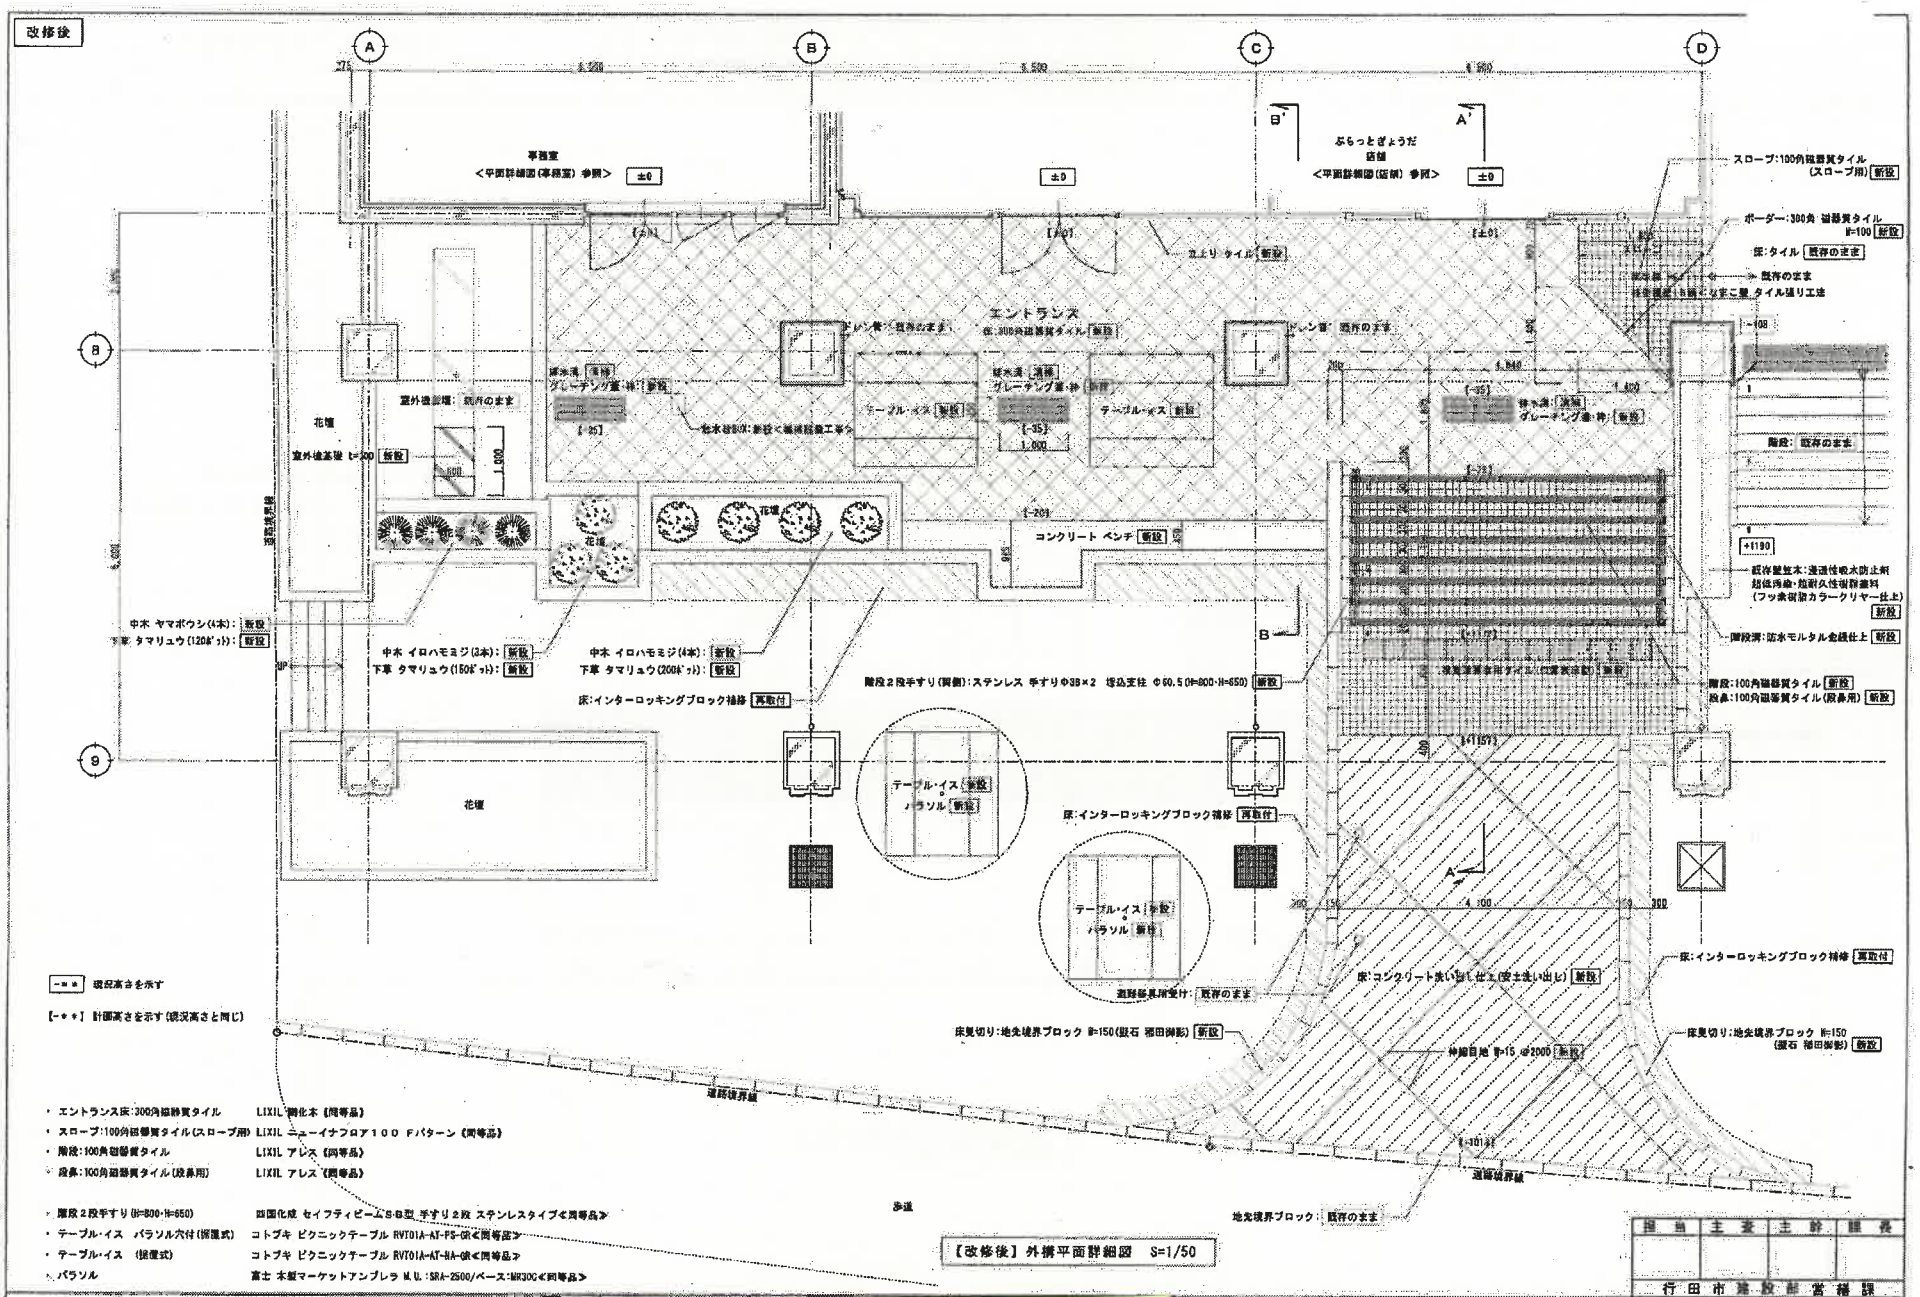
改修後
エントランス
事務室
<平面詳細図(事務室) 参照>
ぷらっとぎょうだ
店舗
<平面詳細図(店舗) 参照>
スロープ:100角磁器質タイル(スロープ用) 新設
ボーダー:300角 磁器質タイル W=100 新設
床:タイル 既存のまま
立上り タイル 新設
既存のまま
既存撤去 t=8 ⇒ 新規 t=8 タイル張り工法
既存のまま
階段: 既存のまま
+1190
既存壁笠木:浸透性吸水防止剤 結晶沈着・超耐久性複合塗料 (フッ素樹脂カラークリヤー仕上) 新設
階段溝:防水モルタル金鏝仕上 新設
階段:100角磁器質タイル 新設
段鼻:100角磁器質タイル(段鼻用) 新設
床:インターロッキングブロック補修 再取付
床:コンクリート洗い出し仕上(骨土洗い出し) 新設
床見切り:地先境界ブロック W=150(擬石 稲田御影) 新設
伸縮目地 W=15 @2000 新設
地先境界ブロック: 既存のまま
道路境界線
歩道
排水溝 新設 グレーチング蓋・枠 新設
排水溝 既存 グレーチング蓋・枠 新設
ドレン管 既存のまま
テーブル・イス 新設
コンクリート ベンチ 新設
花壇
室外機設置: 既存のまま
室外機基礎 t=300 新設
中木 ヤマボウシ(4本): 新設
下草 タマリュウ(120ﾎﾟｯﾄ): 新設
中木 イロハモミジ(3本): 新設
下草 タマリュウ(150ﾎﾟｯﾄ): 新設
中木 イロハモミジ(4本): 新設
下草 タマリュウ(200ﾎﾟｯﾄ): 新設
床:インターロッキングブロック補修 再取付
階段2段手すり(両側):ステンレス 手すりφ38×2 埋込支柱 φ60.5 H=800・H=650 新設
テーブル・イス 新設
パラソル 新設
道路境界線付: 既存のまま
【-○.○】 現況高さを示す
【+○.○】 計画高さを示す(現況高さと同じ)
・エントランス床:300角磁器質タイル LIXIL 調化本 (同等品)
・スロープ:100角磁器質タイル(スロープ用) LIXIL ニューイナフロア100 Fパターン (同等品)
・階段:100角磁器質タイル LIXIL アレス (同等品)
・段鼻:100角磁器質タイル(段鼻用) LIXIL アレス (同等品)
・階段2段手すり(H=800・H=650) 四国化成 セイフティビームS-B型 手すり2段 ステンレスタイプ (同等品)
・テーブル・イス パラソル穴付(据置式) コトブキ ピクニックテーブル RVT01A-AT-PS-GR (同等品)
・テーブル・イス (据置式) コトブキ ピクニックテーブル RVT01A-AT-HA-GR (同等品)
・パラソル 富士 木製マーケットアンブレラ M.U.:SRA-2500/ベース:MK30C (同等品)
【改修後】外構平面詳細図 S=1/50
担当 主査 主幹 課長
行田市建設部営繕課
工事名称 行田市商工センター1階改修工事
設計 Date
図面名称 【改修後】外構 平面詳細図
図面番号 A-20 No.

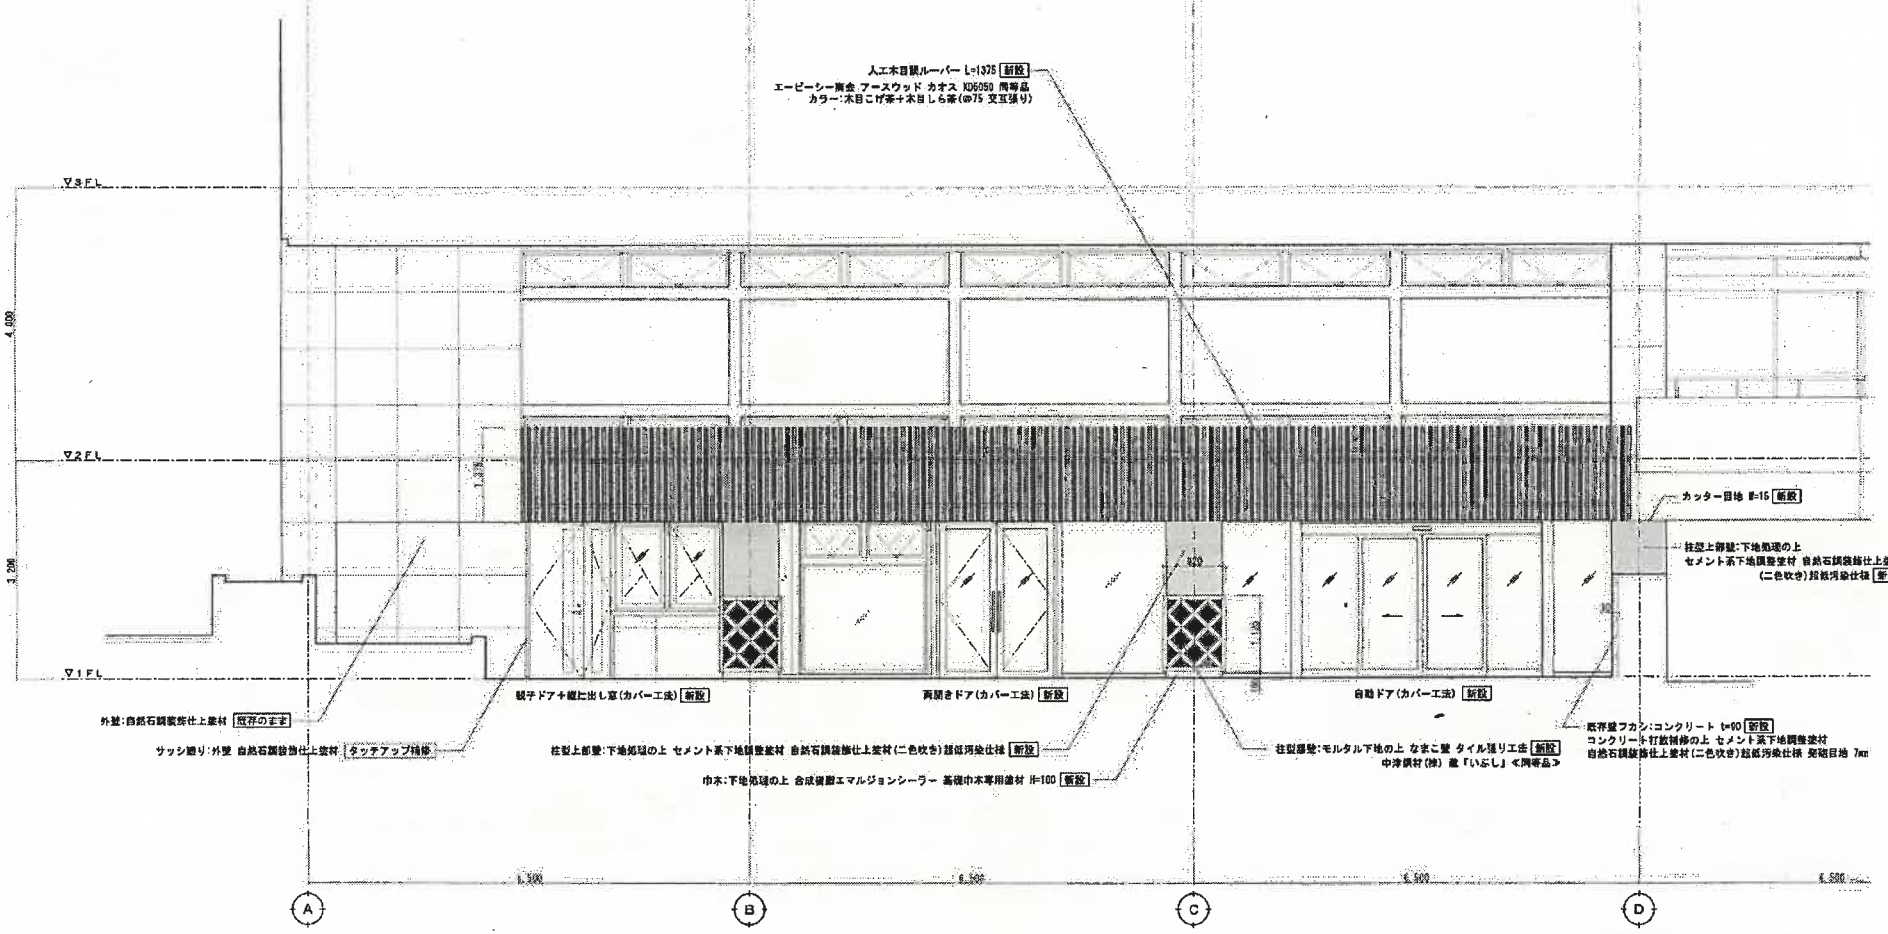

【改修後】南側立面図 S=1/50

担当	主査	主計	課長

行田市建設部営繕課

工事名称		設計	図面名称	図面番号
行田市商工センター1階改修工事		Date	【改修後】外構 立面図(1)	A−22 No.

改修後

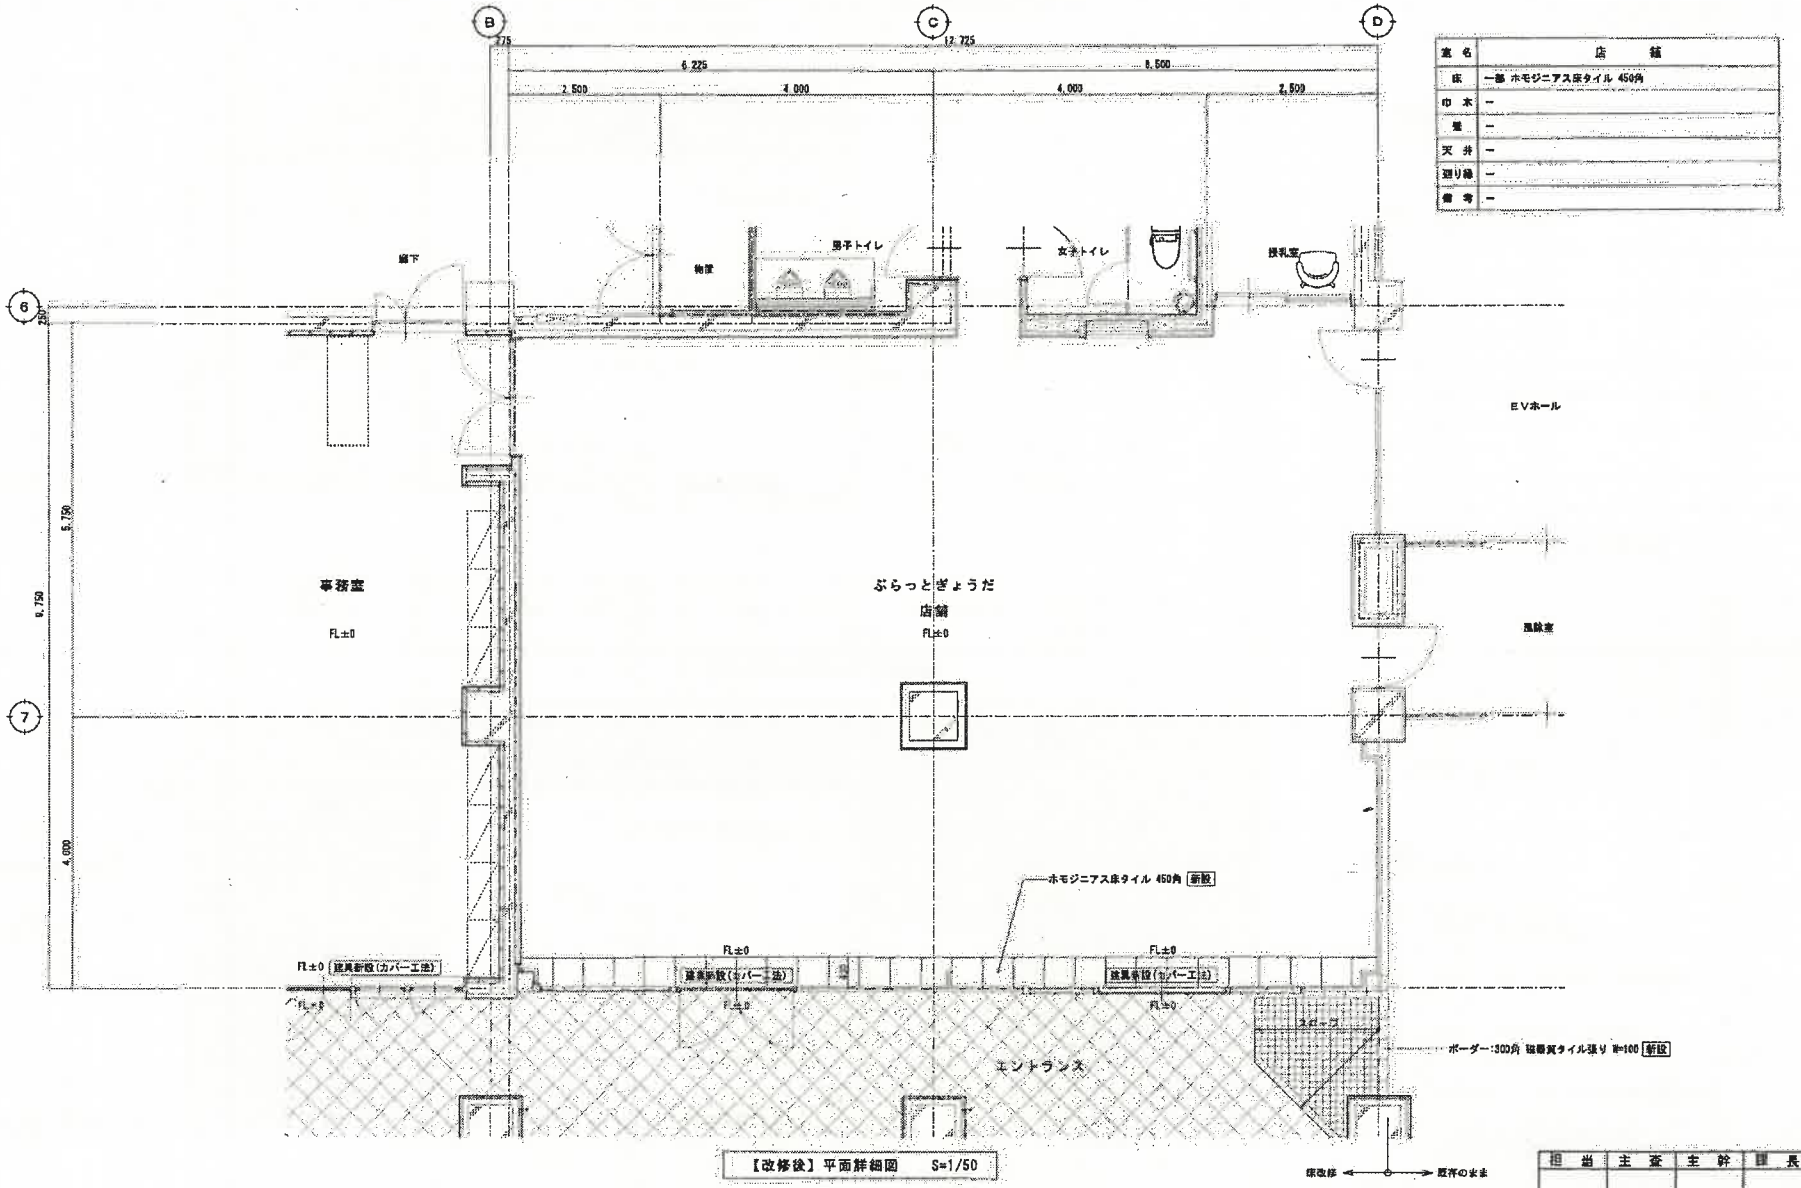

室名	店舗
床	一部 ホモジニアス床タイル 450角
巾木	−
壁	−
天井	−
廻り縁	−
備考	−

【改修後】平面詳細図　S=1/50

担当	主査	主幹	課長

行田市建設部営繕課

工事名称	設計	図面名称	図面番号
行田市商工センター１階改修工事	Date	【改修後】平面詳細図(店舗)	A−11 No.

改修前

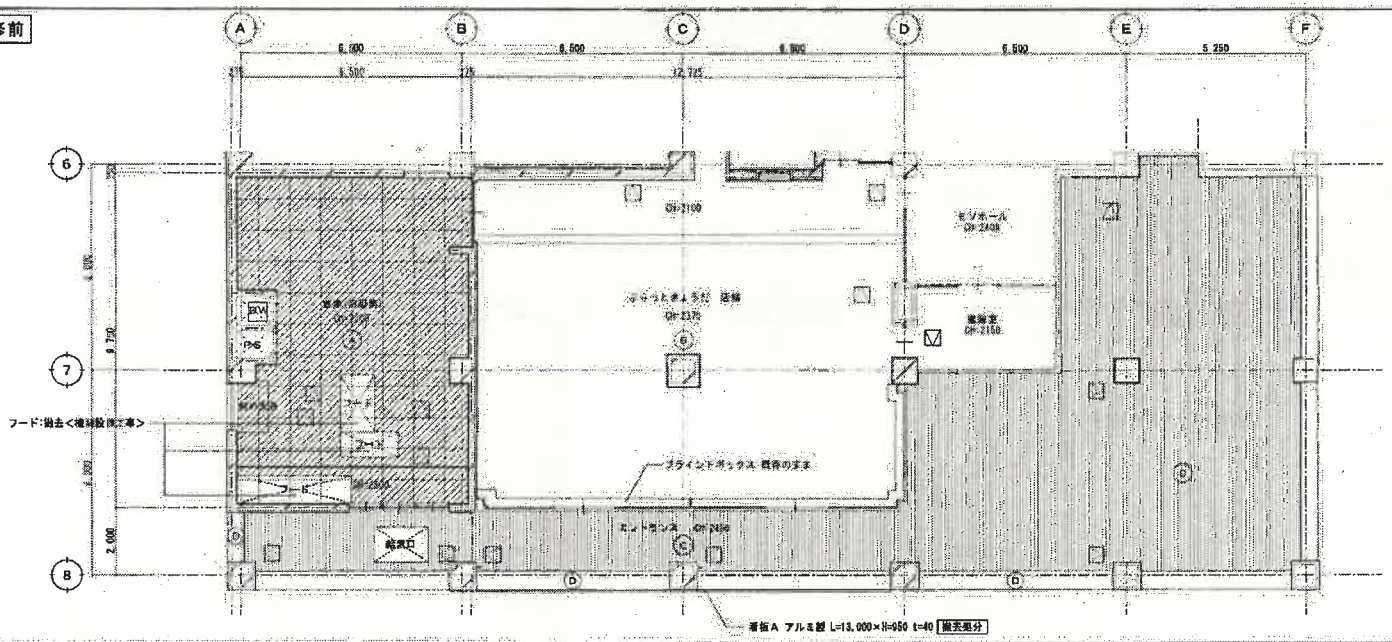

記号	天井仕上表
A	LGS19形下地 フレキシブルボード t=6 E.P塗装 撤去処分 撤去処分 アスベスト含有建材(レベル3)
B	LGS19形下地 PB t=12.5 ビニルクロス張り 既存のまま
C	LGS25形 アルミスパンドレル 既存のまま
D	ピンネット工法の上 自然石調装飾仕上塗材 既存のまま
	天井点検口:450角 既存のまま 倉庫(旧厨房)内は撤去処分(4箇所)
	撤去範囲を示す

【改修前】天井伏図 S=1/100

改修後

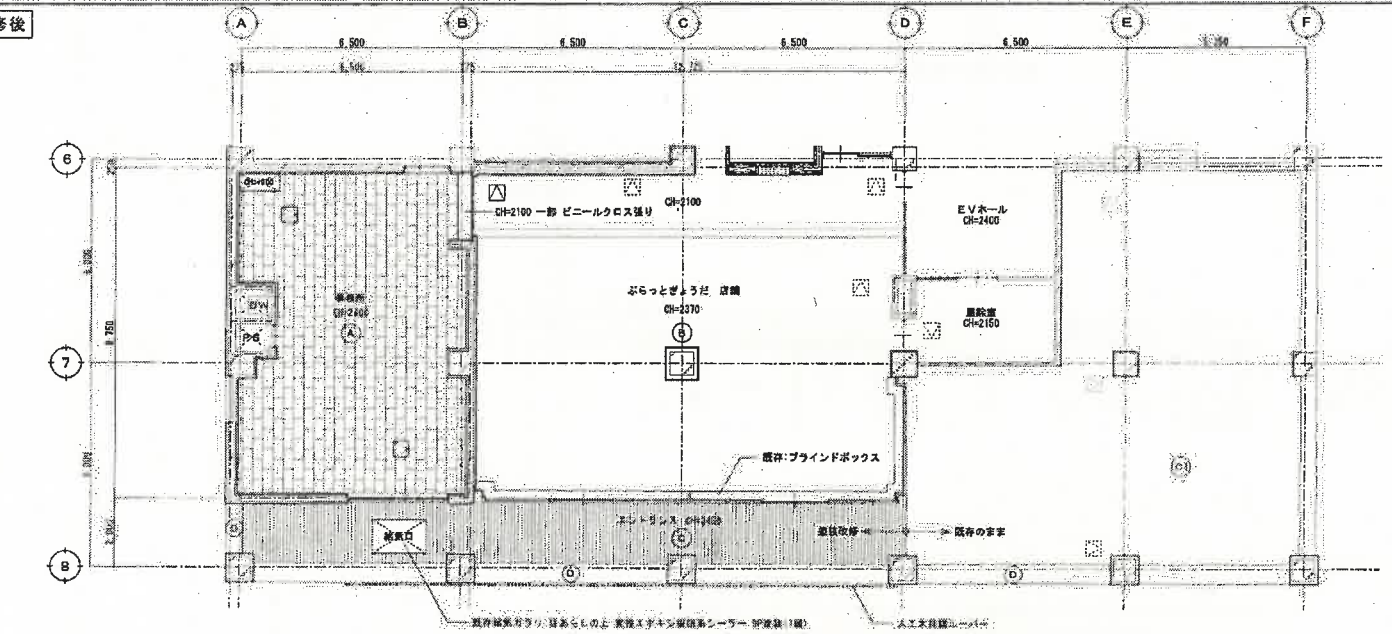

記号	天井仕上表
A	LGS 19形下地 PB t=9.5 下地張りの上、ロックウール化粧吸音板 t=9.0 新設
B	—
C	目あらしの上 変性エポキシ樹脂系シーラー DP塗装(1回) 新設
C1	—
D	—
	天井点検口:450角 新設 設置位置については打合せによる。

【改修後】天井伏図 S=1/100

担当	主査	主幹	課長

行田市建設部営繕課

工事名称	設計	図面名称	図面番号
行田市商工センター1階改修工事	Date	【改修前・後】天井伏図	A-13 No.