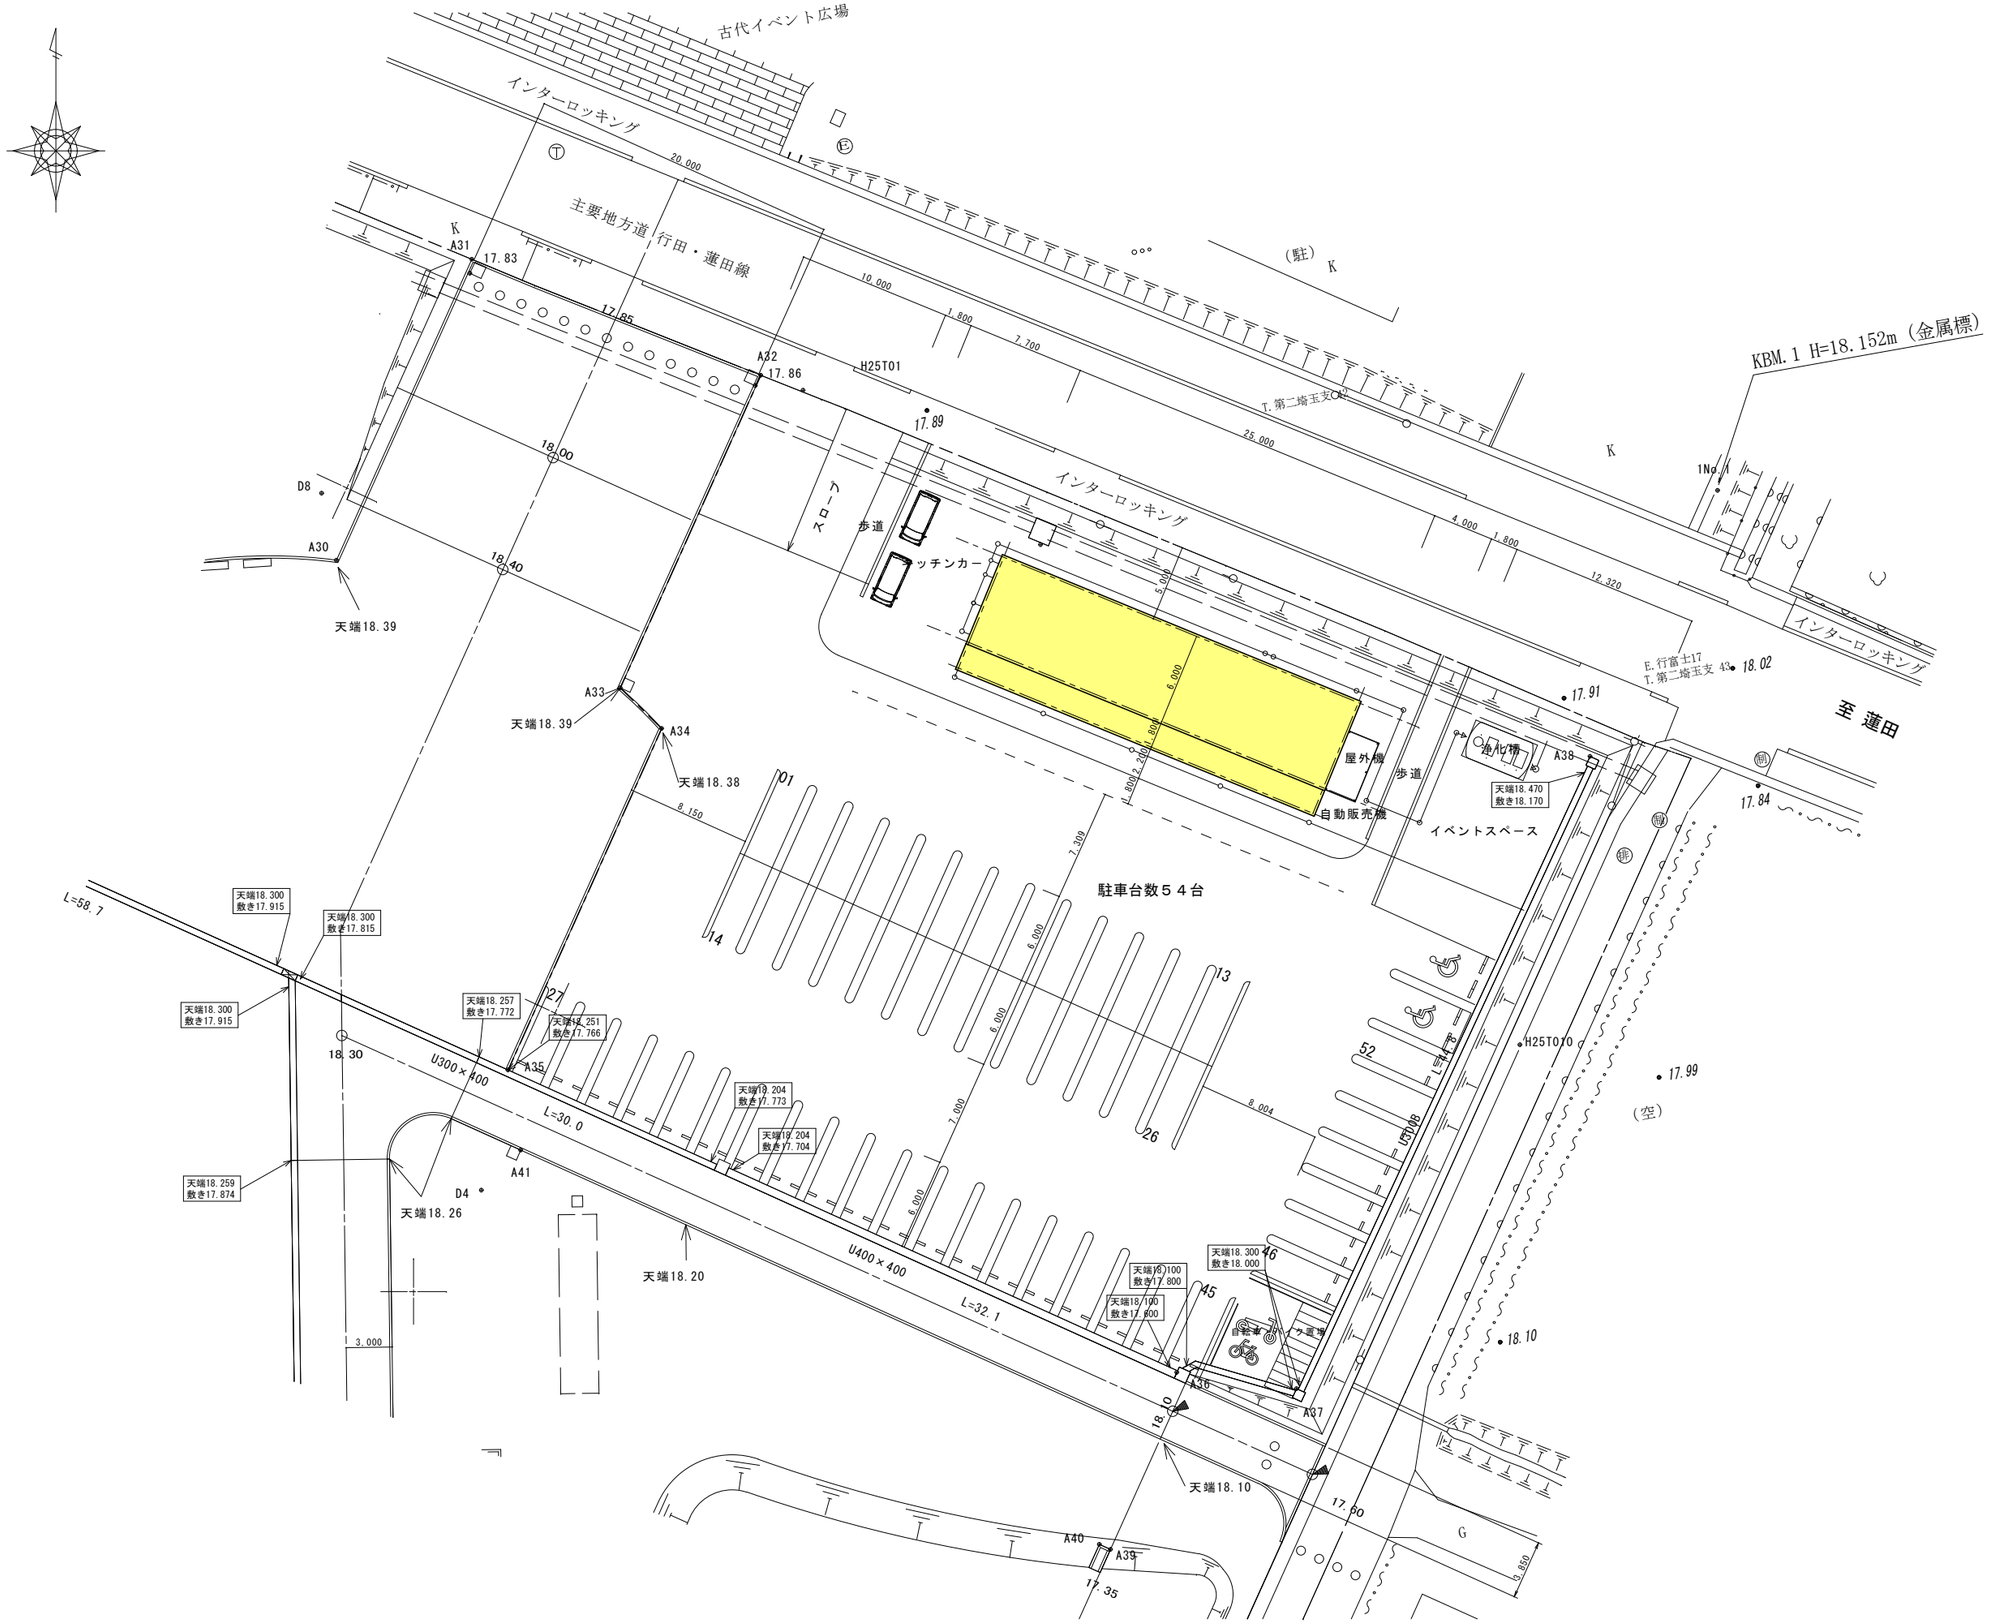

（仮称）さきたま市場実施設計・建築工事	2022/6	A3:1/400	配置図・土地利用計画図